

LEGENDA DE PISOS


- Piso vinílico em régua 3mm a ser instalado sobre piso existente
- Piso Granilite Polido
- Piso Granilite rústico (fulget)
- Piso existente

LEGENDA DE PISOS

- PISO TÁTIL DIRECIONAL
- PISO TÁTIL DE ALERTA



7 PLANTA BAIXA - ACESSO
1 : 50

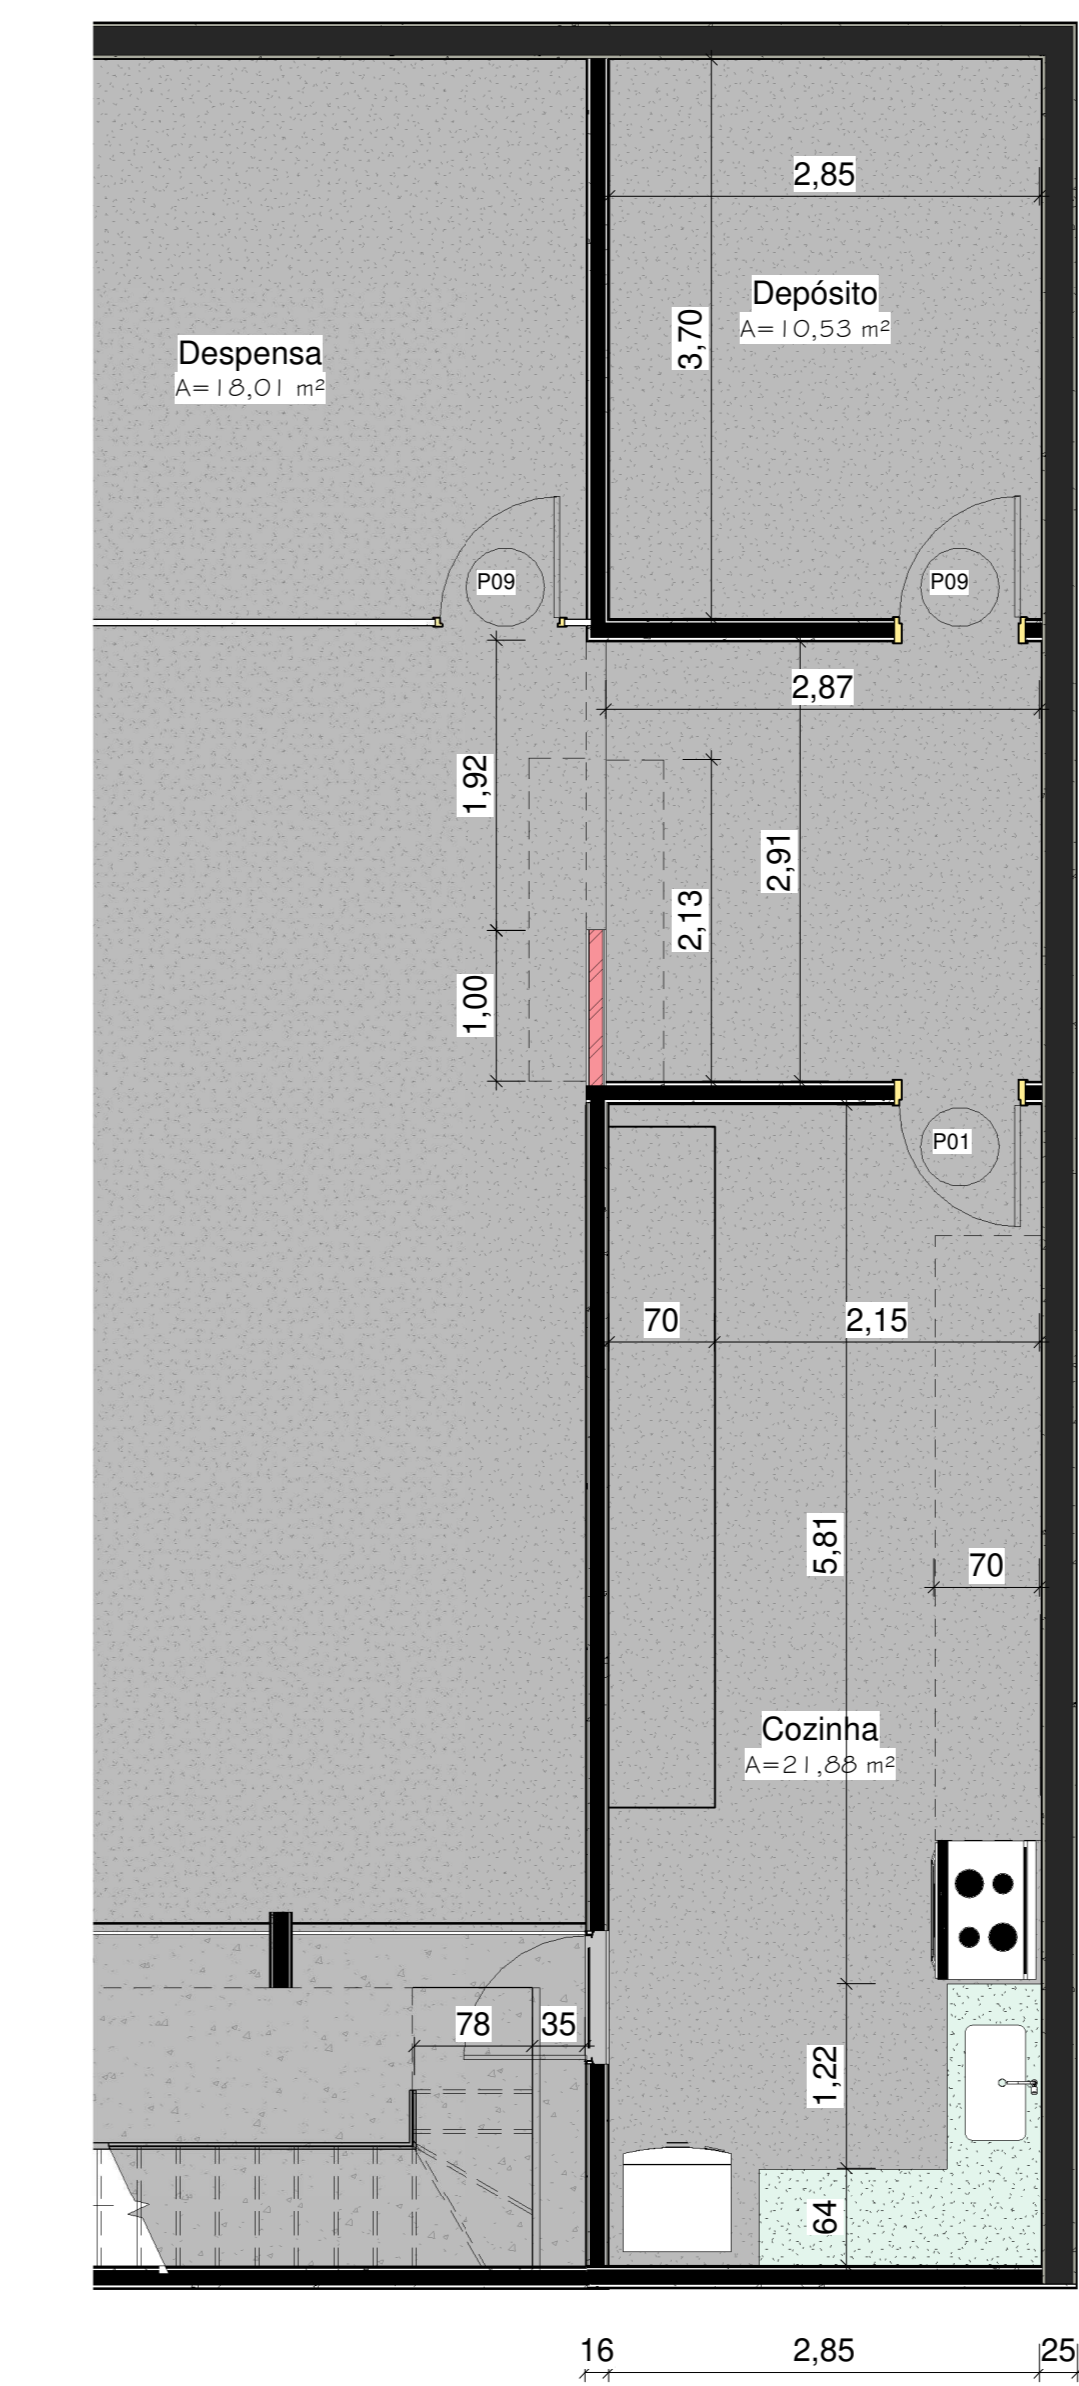

6 PLANTA BAIXA - COZINHA
1 : 50

MARCA DE TIPO	QUANTIDADE	LARGURA	ALTURA	DESCRIÇÃO	COMENTÁRIOS	BRANQUEAMENTO
P01	4	0,80	2,10	PORTA DE MADEIRA ENCAIXADA	PORTA COM VÃO LIVRE DE BOCA DE ACESSO COM A. NBR5000	
P02	1	1,60	2,10	SAÍDA DE VÍDRO TEMPERADO DE CORREIA DUAS FOLHAS + VÍDRO FRO	COM VÍDRO FRO DE 130CM DE ALTURA NA PARTE DE BAIXO	
P03	1	0,80	2,10	PORTA DE VÍDRO TEMPERADO DE CORREIA	CORREIA POR FORA DA PAREDE COM VÃO LIVRE DE BOCA DE ACESSO COM NBR5000	
P04	1	1,60	2,10	PORTA DE VÍDRO TEMPERADO DE CORREIA 2 FOLHAS	PORTA CORREIA POR FORA DA PAREDE, VÃO LIVRE DE ACESSO	
P05	1	1,60	2,10	PORTA DE VÍDRO TEMPERADO DE CORREIA 2 FOLHAS	PORTA DE CORREIA POR FORA DA PAREDE, VÃO LIVRE DE ACESSO	
P06	4	0,80	2,10	PORTA DE MADEIRA ENCAIXADA COM PLACA PROTETORA E MANGOTE	CORREIA POR FORA DA PAREDE COM VÃO LIVRE DE BOCA DE ACESSO COM NBR5000	
P07	2	0,80	2,10	PORTA DIVISÓRIA EM LAMINADO ESTRUTURAL	PORTA COM VÃO LIVRE DE BOCA DE ACESSO COM A. NBR5000	
P08	1	0,80	2,10	PORTA DE ABRI EM ALUMÍNIO VIBREXIANA	PORTA COM VÃO LIVRE DE BOCA DE ACESSO COM A. NBR5000	
P09	-	-	-	PORTAS EXISTENTES	ESTAS PORTAS SÃO MANTIDAS	
P10	1	2,0	2,50	GRADIL COM DUAS FOLHAS DE ABRI	PORTILHO GRADIL DE FERRO BARRA ENTA NA OVADELA EXLUDO EM PINTURA ELETROFOLIA	

PROJETO ARQUITETÔNICO FOLHA 1/3

DESCRIÇÃO: PROJETO ARQUITETÔNICO DE REFORMA - CÂMARA MUNICIPAL DE ITAÚ DE MINAS
 LOCAL: PRAÇA MONSENHOR ERNESTO CAVICCHOLI, 388 - BARRIO CENTRO - CIDADE: ITAÚ DE MINAS - ESTADO: MINAS GERAIS
 PROPRIETÁRIO: NOME: CÂMARA MUNICIPAL DE ITAÚ DE MINAS CNPJ: 23.787.072/0001-64
 ARQUITETA: GABRIELA RENNÓ SCHIAVETTO VASCONCELOS
 Nº CAU: A62051-3
 ESCALA: INDICADAS DATA: AGO-2022

ASSUNTO: PLANTA BAIXA
 PLANTA BAIXA DE ACESSO
 PLANTA BAIXA DA COZINHA
 FACHADA OESTE
 VISTA 3D FACHADA
 QUADRO ESQUADRIAS

ÁREAS

ÁREA DO TERRENO	904,00 m²
TOTAL DA CONSTRUÇÃO	798,00 m²

CARIMBO DA PREFEITURA

RESOLUÇÃO E APROVAÇÃO DO PROJETO VÃO SER REALIZADAS DE ACORDO COM O ART. 10º DO DECRETO Nº 10.000/2019 DO GOVERNO DO ESTADO DE MINAS GERAIS

PRESIDENTE DA CÂMARA MUNICIPAL DE ITAÚ DE MINAS: JULIANA MATIAS

AUTOR DO PROJETO E RESPONSÁVEL TÉCNICO: GABRIELA RENNÓ SCHIAVETTO VASCONCELOS
 ARQUITETA
 CAU: A62051-3
 PRT: